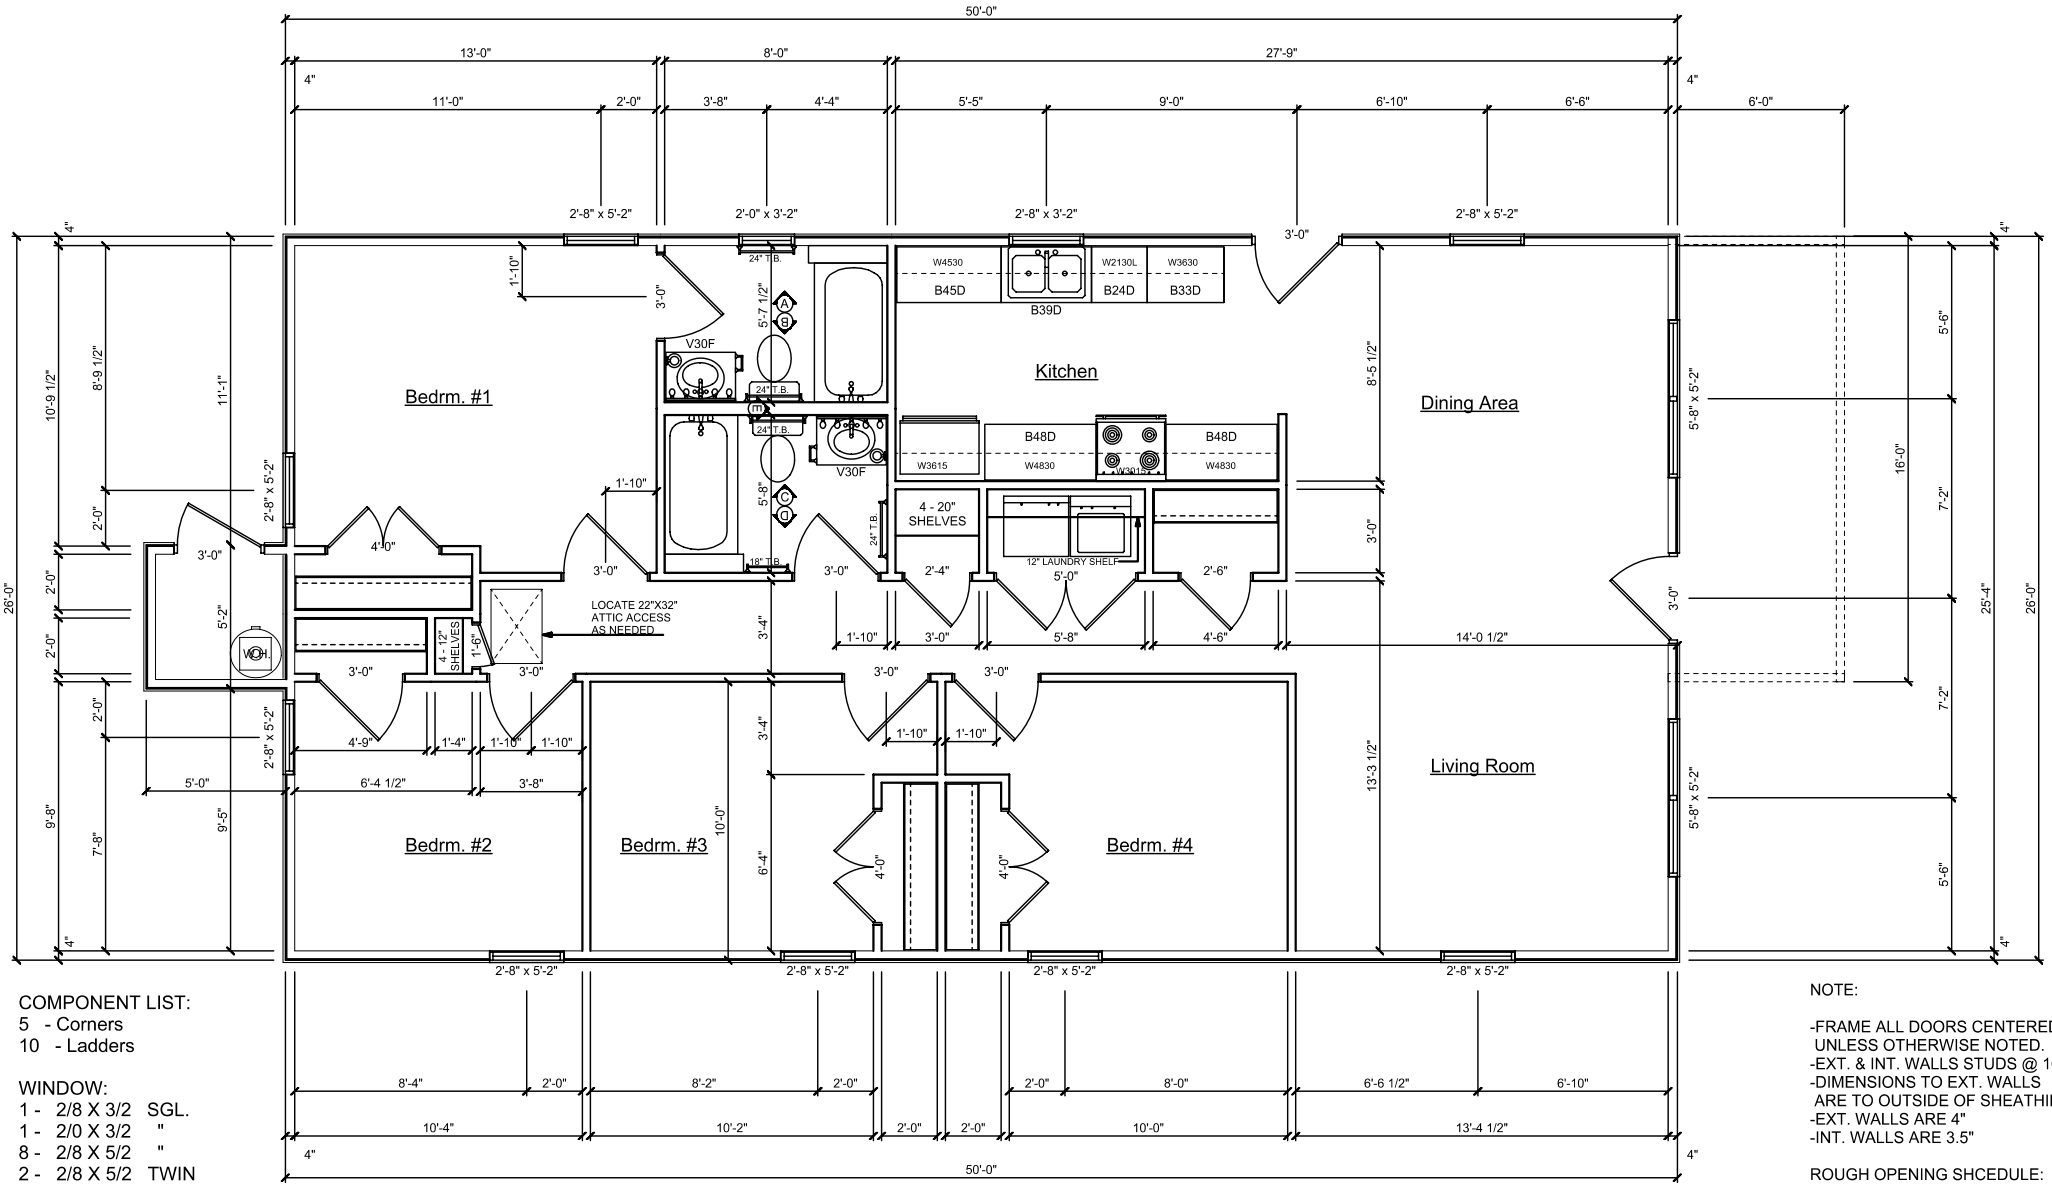


COMPONENT LIST:
5 - Corners
10 - Ladders

WINDOW:
1 - 2/8 X 3/2 SGL.
1 - 2/0 X 3/2 "
8 - 2/8 X 5/2 "
2 - 2/8 X 5/2 TWIN

EXT. DOORS
3 - 3/0

# ARK REVERSE PLA2 MAIN FLOOR PLAN

NOTE:

-FRAME ALL DOORS CENTERED UNLESS OTHERWISE NOTED.
-EXT. & INT. WALLS STUDS @ 16"
-DIMENSIONS TO EXT. WALLS ARE TO OUTSIDE OF SHEATHING
-EXT. WALLS ARE 4"
-INT. WALLS ARE 3.5"

ROUGH OPENING SHCEDULE:

DOORS:
1-4 X 6-8 = 18" X 83"
1-6 X 6-8 = 20" X 83"
1-8 X 6-8 = 22" X 83"
2-0 X 6-8 = 26" X 83"
2-4 X 6-8 = 30" X 83"
2-6 X 6-8 = 32" X 83"
2-8 X 6-8 = 34" X 83"
3-0 X 6-8 = 38" X 83"
1-6 X 6-8 Bi-hung = 38" X 83"
2-0 X 6-8 Bi-hung = 50" X 83"
2-6 X 6-8 Bi-hung = 62" X 83"